


## 現況平面図

S = 1 : 250

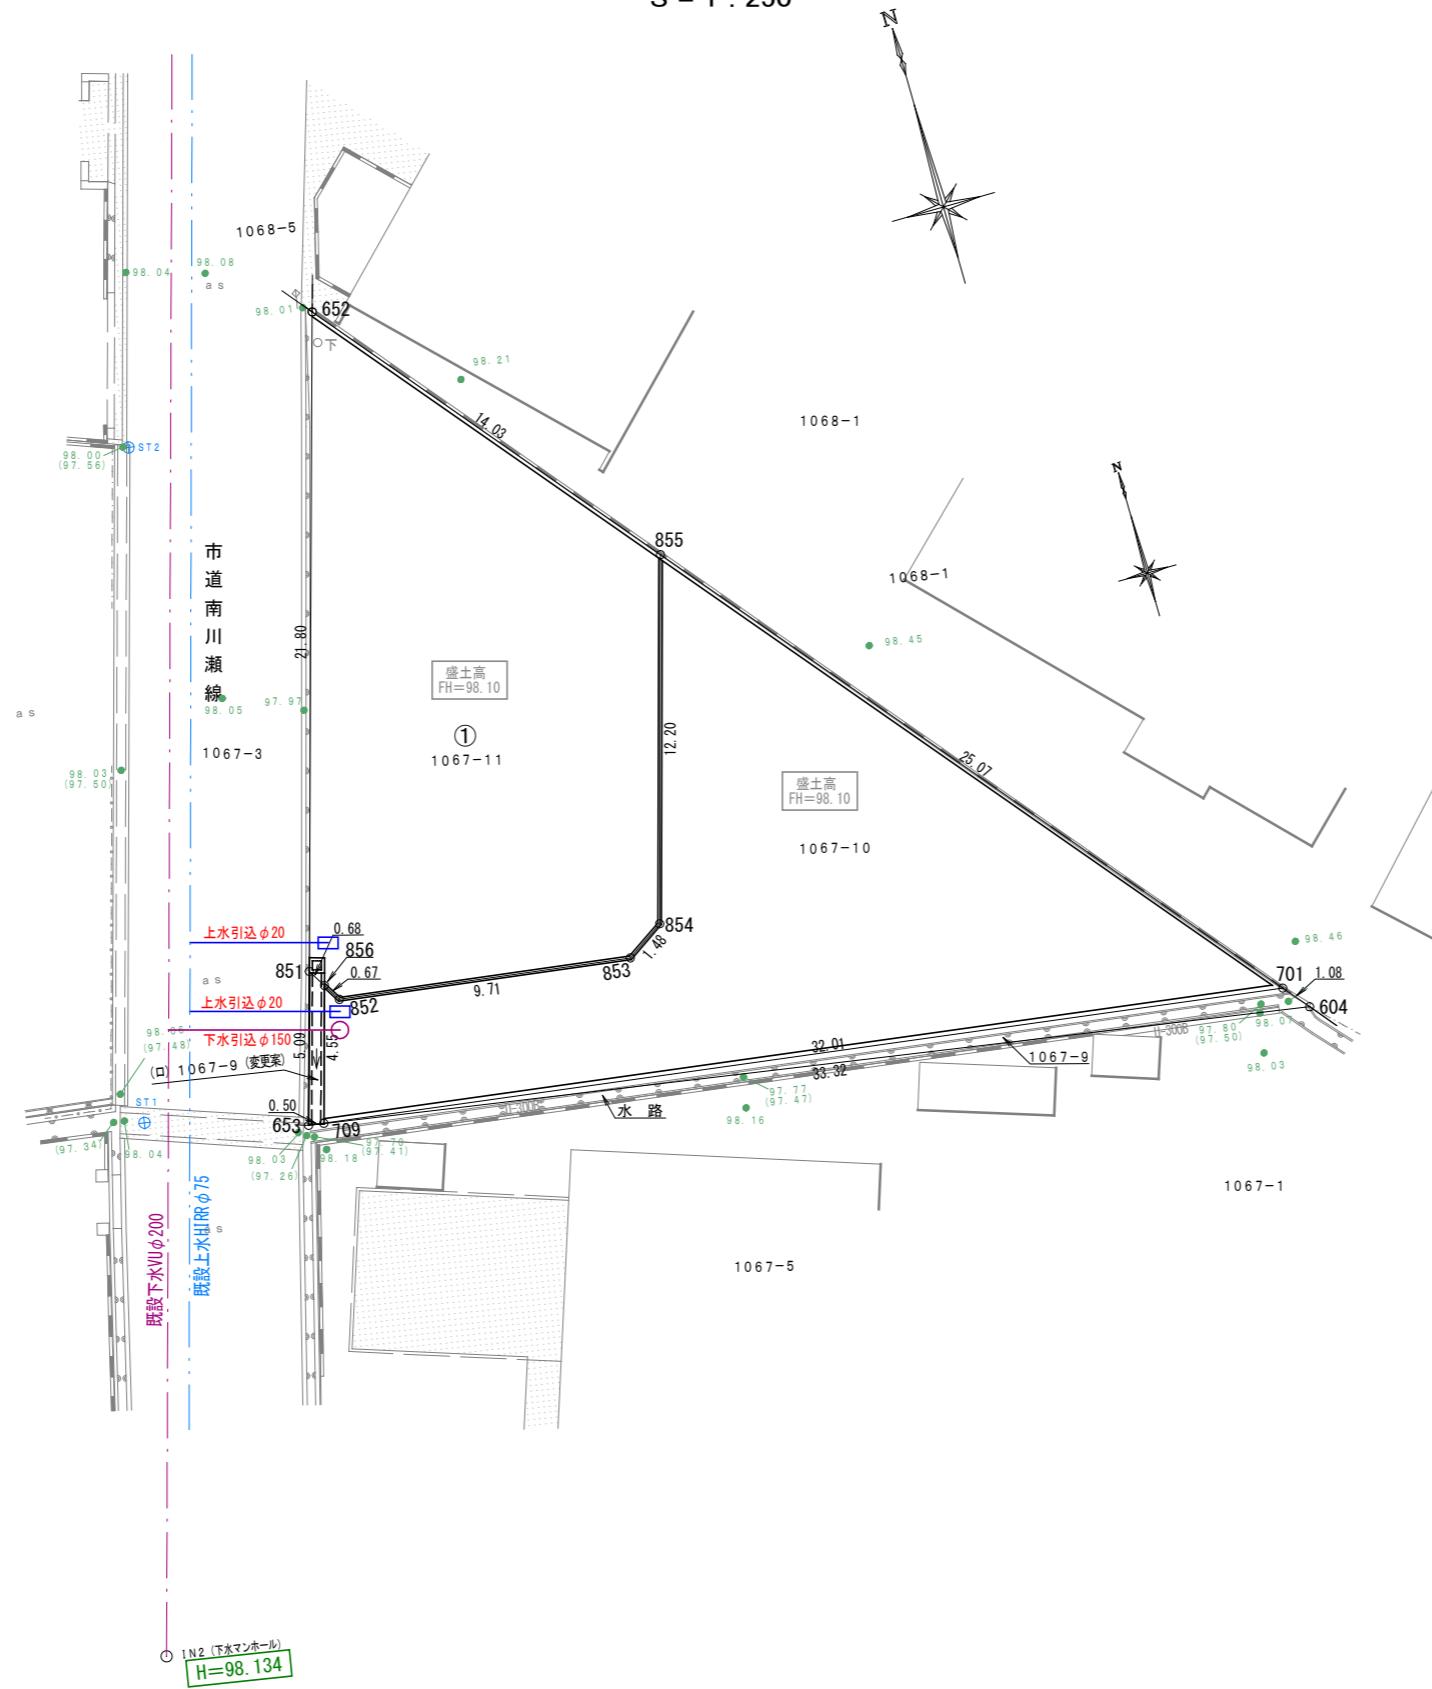

所在	彦根市南川瀬町字堂前【官民確定後】		
縮尺	図示	図面名	図示
作成日	令和7年6月13日		
作製者	土地家屋調査士 杉山 満 計画図作成 (株)エステート・トラスト 林信弘		