


地 番	600-1, 600-7, ~-15	地 積 測 量 図	1/3
土地の所在	近江八幡市安土町小中宇行安寺		

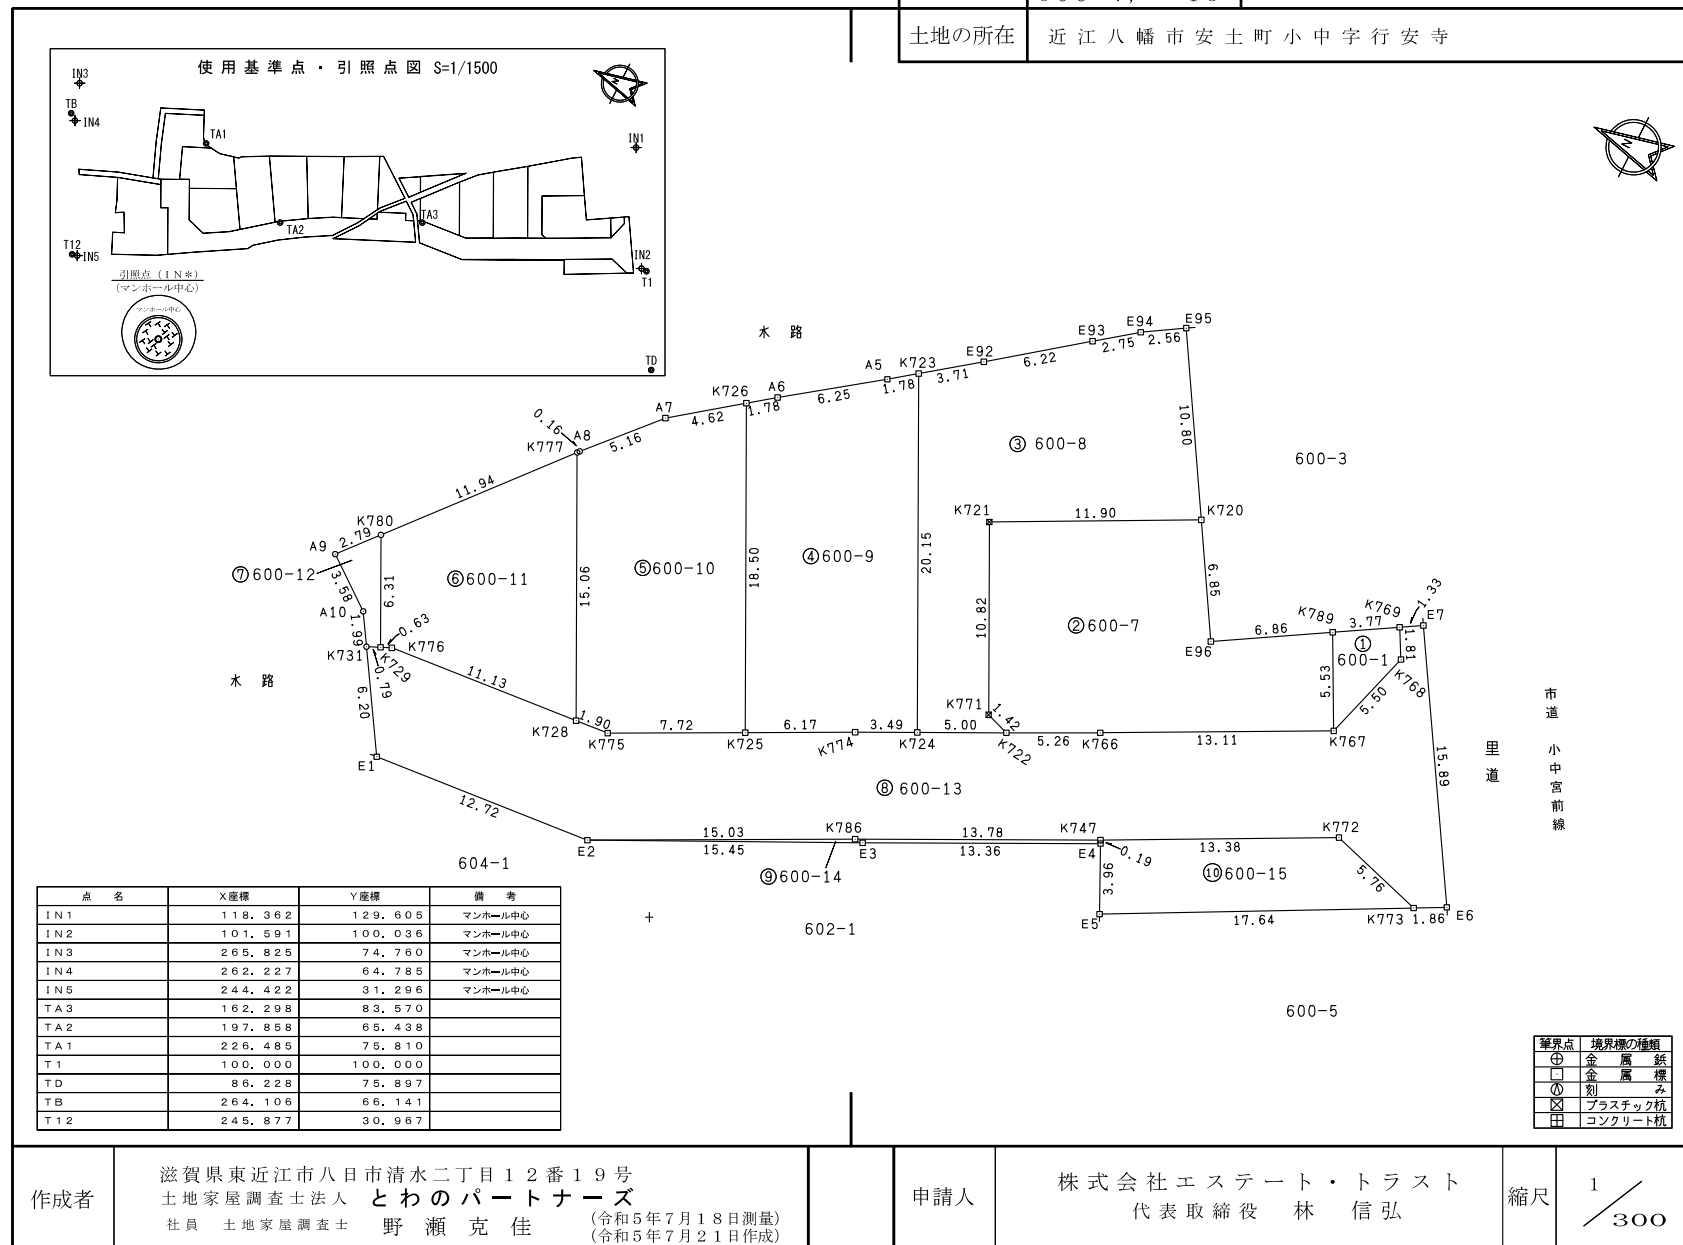

地番	600-1, 600-7, ~-15	地積測量図	②/③
土地の所在	近江八幡市安土町小中宇行安寺		

求積表

地番 ① 600-1					
測点	X _n	Y _n	ΔX	ΔX×Y _n	距離
K789	115.740	108.767	0.660	71.786220	5.53
K767	113.177	103.864	-4.109	-426.777176	5.50
K768	111.631	109.145	-0.660	-72.035700	1.81
K769	112.517	110.730	4.109	454.989570	3.77
			倍面積	27.962914	
			面積	13.9814570	
			地積	13.98 m ²	
			坪数	4.22 坪	

地番 ② 600-7					
測点	X _n	Y _n	ΔX	ΔX×Y _n	距離
K720	125.183	111.042	14.130	1569.023460	11.90
K721	135.733	105.527	5.668	598.127036	10.82
K771	130.851	95.863	-6.229	-597.130627	1.42
K722	129.504	95.414	-6.040	-576.300560	5.26
K766	124.811	97.808	-16.327	-1596.911216	13.11
K767	113.177	103.864	-9.071	-942.150344	5.53
K789	115.740	108.767	8.426	916.470742	6.86
E96	121.603	105.198	9.443	993.384714	6.85
			倍面積	364.513205	
			面積	182.2566025	
			地積	182.25 m ²	
			坪数	55.13 坪	

地番 ③ 600-8					
測点	X _n	Y _n	ΔX	ΔX×Y _n	距離
K723	143.055	111.150	6.135	681.905250	3.71
E92	140.103	113.402	-7.873	-892.813946	6.22
E93	135.182	117.207	-7.103	-832.521321	2.75
E94	133.000	118.882	-4.356	-517.849992	2.56
E95	130.826	120.251	-7.817	-940.002067	10.80
K720	125.183	111.042	4.907	544.883094	11.90
K721	135.733	105.527	5.668	598.127036	10.82
K771	130.851	95.863	-6.229	-597.130627	1.42
K722	129.504	95.414	3.117	297.405438	5.00
K724	133.968	93.161	13.551	1262.424711	20.15
			倍面積	-395.572424	
			面積	197.7862120	
			地積	197.78 m ²	
			坪数	59.83 坪	

地番 ④ 600-9					
測点	X _n	Y _n	ΔX	ΔX×Y _n	距離
K726	150.921	105.274	6.928	729.338272	1.78
A6	149.506	106.356	-6.445	-685.464420	6.25
A5	144.476	110.066	-6.451	-710.035766	1.78
K723	143.055	111.150	-10.508	-1167.964200	20.15
K724	133.968	93.161	-5.966	-555.798526	3.49
K774	137.089	91.585	8.610	788.546850	6.17
K725	142.578	88.760	13.832	1227.728320	18.60
			倍面積	-373.649470	
			面積	186.8247350	
			地積	186.82 m ²	
			坪数	56.51 坪	

地番 ⑤ 600-10					
測点	X _n	Y _n	ΔX	ΔX×Y _n	距離
K777	158.137	98.489	6.689	658.792921	0.16
A8	158.033	98.612	-3.540	-349.086480	5.16
A7	154.597	102.461	-7.112	-728.702632	4.62
K726	150.921	105.274	-12.019	-1265.288206	18.60
K725	142.578	88.760	-1.471	-130.565960	7.72
K775	149.450	85.224	8.766	747.073584	1.90
K728	151.344	85.043	8.687	738.768541	15.06
			倍面積	-329.008232	
			面積	164.5041160	
			地積	164.50 m ²	
			坪数	49.76 坪	

地番 ⑥ 600-11					
測点	X _n	Y _n	ΔX	ΔX×Y _n	距離
K780	165.850	89.363	-4.865	-434.750995	11.94
K777	158.137	98.489	-14.506	-1428.681434	15.06
K728	151.344	85.043	4.291	364.919513	11.13
K776	162.428	83.988	11.658	979.132104	0.63
K729	163.002	83.726	3.422	286.510372	6.31
			倍面積	-232.870440	
			面積	116.4352200	
			地積	116.43 m ²	
			坪数	35.22 坪	

作成者	滋賀県東近江市八日市清水二丁目12番19号 土地家屋調査士法人 とわのパートナーズ 社員 土地家屋調査士 野瀬 克佳 (令和5年7月18日測量) (令和5年7月21日作成)	申請人	株式会社エステート・トラスト 代表取締役 林 信弘	縮尺	1 ／
-----	---	-----	------------------------------	----	--------

地番	600-1, 600-7, ~-15	地積測量図	③/③
土地の所在	近江八幡市安土町小中宇行安寺		

地番	㉗ 600-12				
測点	X _n	Y _n	ΔX	ΔX×Y _n	距離
K780	165.850	89.363	4.660	415.537950	2.79
A9	167.652	87.232	-1.061	-92.553152	3.58
A10	164.789	85.083	-3.929	-334.291107	1.99
K731	163.723	83.397	-1.787	-149.030439	0.79
K729	163.002	83.726	2.127	178.085202	6.31
			倍面積	17.748454	
			面積	8.8742270	
			地積	8.87 m ²	
			坪数	2.68 坪	

地番	㉘ 600-13				
測点	X _n	Y _n	ΔX	ΔX×Y _n	距離
K769	112.517	110.730	0.256	28.346880	1.81
K768	111.631	109.145	0.660	72.035700	5.50
K767	113.177	103.864	13.180	1368.927520	13.11
K766	124.811	97.808	16.327	1596.911216	5.26
K722	129.504	95.414	9.157	873.705998	5.00
K724	133.968	93.161	7.585	706.626185	3.49
K774	137.089	91.585	8.610	788.546850	6.17
K725	142.578	88.760	12.361	1097.162360	7.72
K775	149.450	85.224	8.766	747.073584	1.90
K728	151.344	85.043	12.978	1103.688054	11.13
K776	162.428	83.988	11.658	979.132104	0.63
K729	163.002	83.726	1.295	108.425170	0.79
K731	163.723	83.397	-2.597	-216.582009	6.20
E1	160.405	78.153	-15.990	-1249.666470	12.72
E2	147.733	79.353	-26.044	-2066.669532	15.03
K786	134.361	86.234	-25.676	-2214.144184	13.78
K747	122.057	92.449	-24.169	-2234.399881	13.38
K772	110.192	98.652	-17.399	-1716.446148	5.76
K773	104.658	97.034	-7.179	-696.607086	1.86
E6	103.013	97.913	6.717	657.681621	15.89
E7	111.375	111.425	9.504	1058.983200	1.33
			倍面積	792.731132	
			面積	396.365660	
			地積	396.36 m ²	
			坪数	119.90 坪	

地番	㉙ 600-14				
測点	X _n	Y _n	ΔX	ΔX×Y _n	距離
K747	122.057	92.449	-12.396	-1145.997804	0.19
E4	121.965	92.272	11.840	1092.500480	13.36
E3	133.897	86.244	25.768	2222.335392	15.45
E2	147.733	79.353	0.464	36.819792	15.03
K786	134.361	86.234	-25.676	-2214.144184	13.78
			倍面積	-8.486324	
			面積	4.2431620	
			地積	4.24 m ²	
			坪数	1.28 坪	

地番	㉚ 600-15				
測点	X _n	Y _n	ΔX	ΔX×Y _n	距離
K747	122.057	92.449	-11.773	-1088.402077	13.38
K772	110.192	98.652	-17.399	-1716.446148	5.76
K773	104.658	97.034	10.025	972.765850	17.64
E5	120.217	88.717	17.307	1535.425119	3.96
E4	121.965	92.272	1.840	169.780480	0.19
			倍面積	-126.876776	
			面積	63.4383880	
			地積	63.43 m ²	
			坪数	19.19 坪	

総計面積	1334.7096855 m ²
------	-----------------------------

地番	地積
㉗ 600-1	13.98 m ²
㉘ 600-7	182.25 m ²
㉙ 600-8	197.78 m ²
㉚ 600-9	186.82 m ²
㉛ 600-10	164.50 m ²
㉜ 600-11	116.43 m ²
㉝ 600-12	8.87 m ²
㉞ 600-13	396.36 m ²
㉟ 600-14	4.24 m ²
㊱ 600-15	63.43 m ²

作成者	滋賀県東近江市八日市清水二丁目12番19号 土地家屋調査士法人 とわのパートナーズ 社員 土地家屋調査士 野瀬 克 佳 (令和5年7月18日測量) (令和5年7月21日作成)	申請人	株式会社エステート・トラスト 代表取締役 林 信弘	縮尺	1 /
-----	--	-----	------------------------------	----	-----

地 番	607-1, -2, -3	地 積 測 量 図
土地の所在	近江八幡市安土町小中宇行安寺	

求積表



地 番	① 607-1				
測点	X _n	Y _n	ΔX	ΔX×Y _n	距離
K727	159.183	100.561	-1.297	-130.427617	1.81
E100	157.627	101.500	-0.259	-26.288500	1.94
K779	158.924	100.047	1.556	155.673132	0.57
			倍面積	-1.042985	
			面積	0.5214925	
			地積	0.52 m ²	
			坪数	0.15 坪	

地 番	② 607-2				
測点	X _n	Y _n	ΔX	ΔX×Y _n	距離
K730	168.628	94.862	-7.460	-707.670520	11.03
K727	159.183	100.561	-9.704	-975.843944	0.57
K779	158.924	100.047	-0.024	-2.401128	0.35
E22	159.159	99.783	7.719	770.224977	11.59
K782	166.643	90.933	9.469	861.044577	4.40
			倍面積	-54.646038	
			面積	27.3230190	
			地積	27.32 m ²	
			坪数	8.26 坪	

地 番	③ 607-3				
測点	X _n	Y _n	ΔX	ΔX×Y _n	距離
E24	173.795	91.744	-0.315	-28.899360	6.03
K730	168.628	94.862	-7.152	-678.453024	4.40
K782	166.643	90.933	0.315	28.643895	3.56
E23	168.943	88.214	7.152	630.906528	6.00
			倍面積	-47.801961	
			面積	23.9009805	
			地積	23.90 m ²	
			坪数	7.23 坪	

総合計面積	51.7454920 m ²
-------	---------------------------

地 番	地 積
① 607-1	0.52 m ²
② 607-2	27.32 m ²
③ 607-3	23.90 m ²

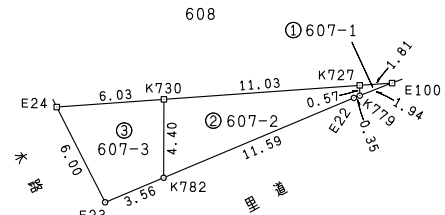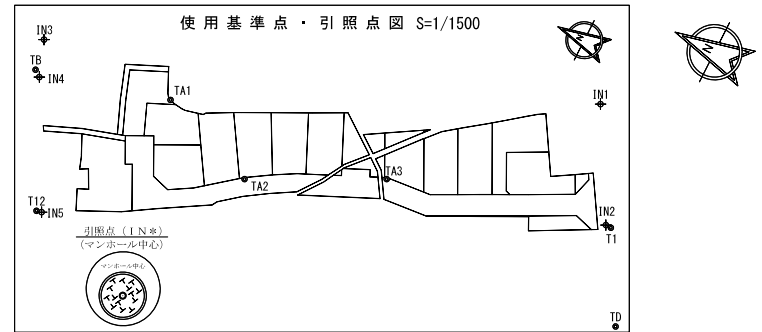


点 名	X座標	Y座標	備 考
IN1	118.362	129.605	マンホール中心
IN2	101.591	100.036	マンホール中心
IN3	265.825	74.760	マンホール中心
IN4	262.227	64.785	マンホール中心
IN5	244.422	31.296	マンホール中心
TA3	162.298	83.570	
TA2	197.858	65.438	
TA1	226.485	75.810	
T1	100.000	100.000	
TD	86.228	75.897	
TB	264.106	66.141	
T12	245.877	30.967	

筆界点	境界線の種類
中	金属鉄
口	金属標
〇	刻
×	プラスチック杭
田	コンクリート杭

作成者	滋賀県東近江市八日市清水二丁目12番19号 土地家屋調査士法人 とわのパートナーズ 社員 土地家屋調査士 野瀬 克佳 (令和5年7月18日測量) (令和5年7月21日作成)	申請人	株式会社エステート・トラスト 代表取締役 林 信弘	縮尺	1 / 300
-----	--	-----	------------------------------	----	---------

地番	609-1, 609-3, ~-13	地積測量図	①/4
土地の所在	近江八幡市安土町小中宇行安寺		

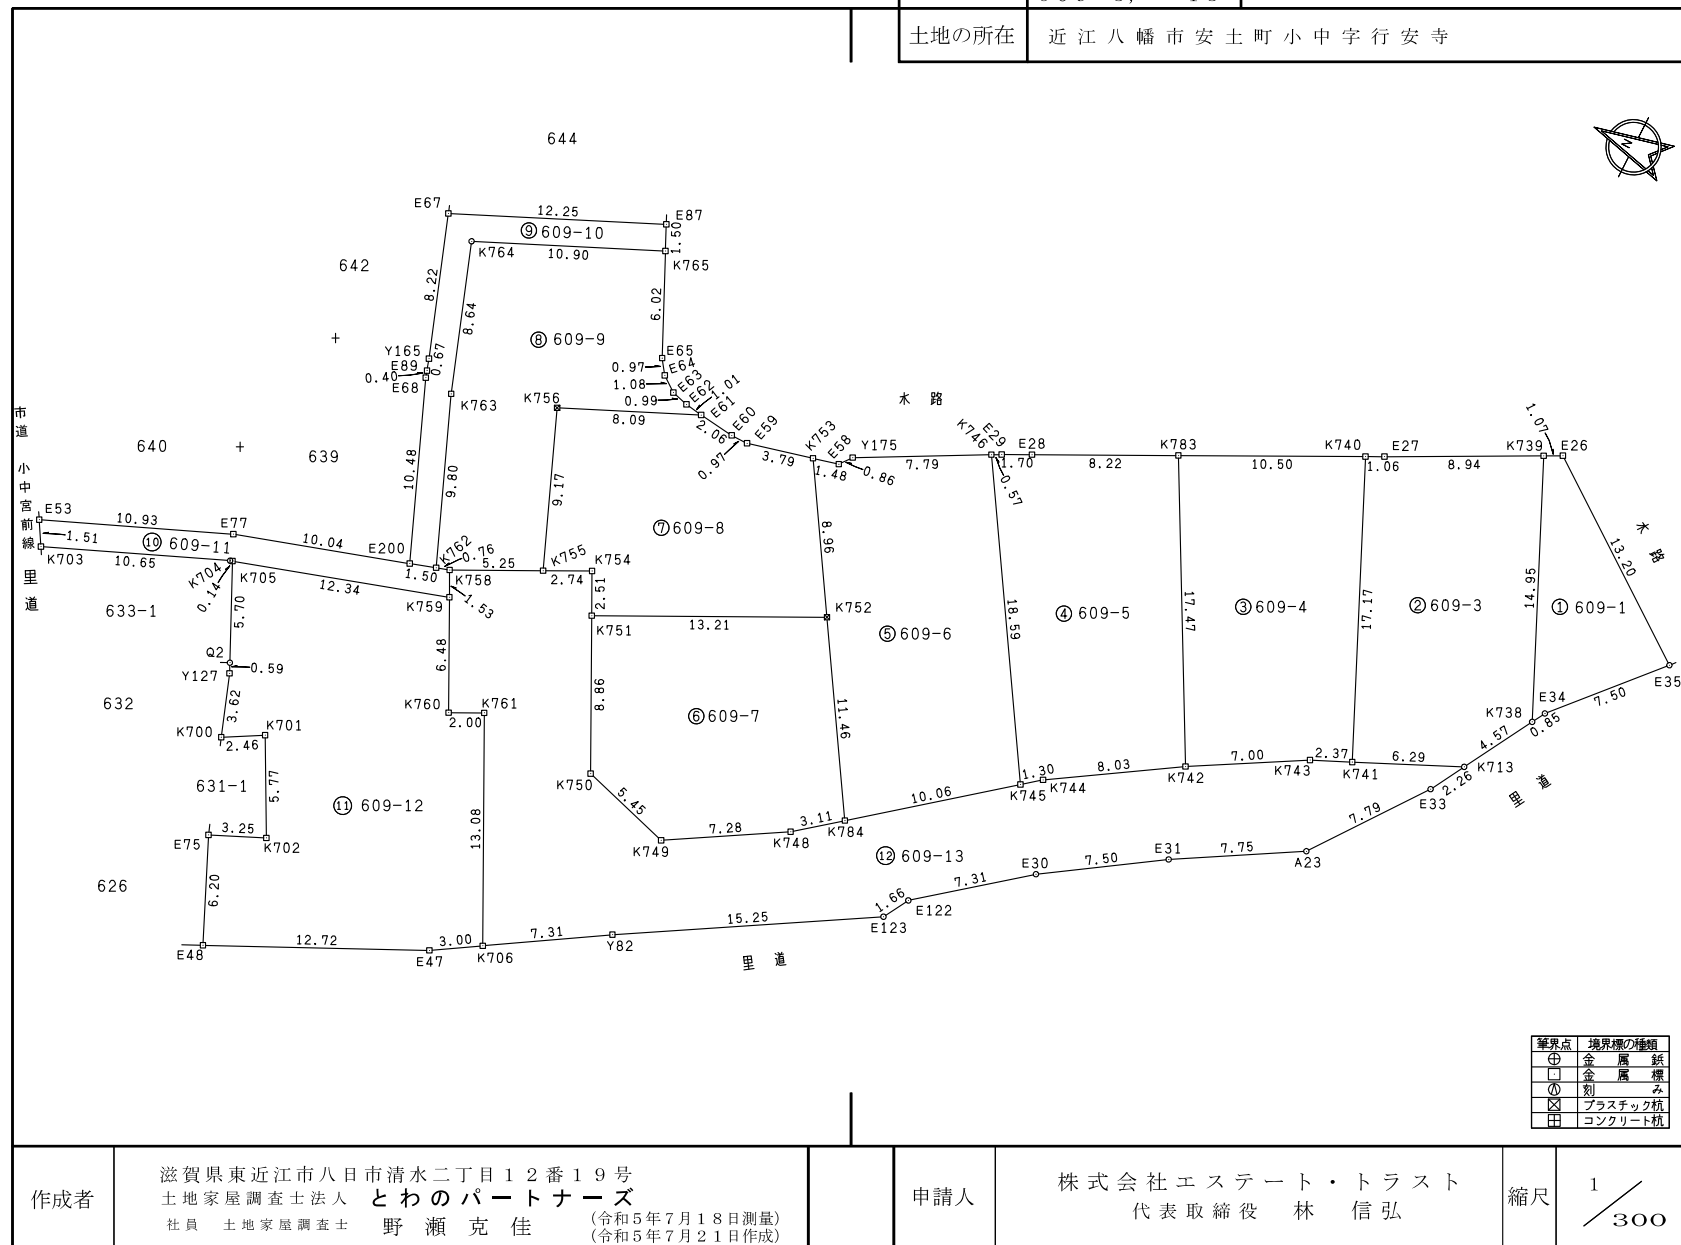

地番	609-1, 609-3, ~-13	地積測量図	2/4
土地の所在	近江八幡市安土町小中宇行安寺		

求積表

地 番 ① 609-1					
測 點	X _n	Y _n	Δ X	Δ X × Y _n	距 離
K739	181.383	94.739	-5.254	-497.758706	14.95
K738	175.173	81.130	-6.632	-538.054160	0.85
E34	174.751	81.876	-5.421	-443.849796	7.50
E35	169.752	87.467	5.676	496.462692	13.20
E26	180.427	95.232	11.631	1107.643392	1.07
			倍 面 積	124.443422	
			面 積	62.2217110	
			地 積	62.22 m ²	
			坪 数	18.82 坪	

地 番 ② 609-3					
測点	X _n	Y _n	ΔX	ΔX×Y _n	距 離
K740	190.283	90.156	6.176	556.803456	1.06
E27	189.330	90.635	-8.900	-806.651500	8.94
K739	181.383	94.739	-14.157	-1341.220023	14.95
K738	175.173	81.130	-3.957	-321.031410	4.57
K713	177.426	77.145	7.981	615.694245	6.29
K741	183.154	74.531	12.857	958.245067	17.17
			倍 面 積	-338.160165	
			面 積	169.0800825	
			地 積	169.08 m ²	
			坪 数	51.14 坪	

地番	③ 609-4				
測点	X _n	Y _n	ΔX	ΔX×Y _n	距離
K742	191.382	70.057	14.353	1005.528121	17.47
K783	199.671	85.436	-1.099	-93.894164	10.50
K740	190.283	90.156	-16.517	-1489.106652	17.17
K741	183.154	74.531	-4.965	-370.046415	2.37
K743	185.318	73.555	8.228	605.210540	7.00
			倍面積	-342.308570	
			面積	171.1542850	
			地積	171.15 m ²	
			坪数	51.77 坪	

地 番	④	609-5			
測 点	X _n	Y _n	Δ X	Δ X × Y _n	距 離
K746	209.049	80.704	9.353	754.824512	0.57
E29	208.539	80.977	-2.029	-164.302333	1.70
E28	207.020	81.742	-8.868	-724.888056	8.22
K783	199.671	85.436	-15.638	-1336.048168	17.47
K742	191.382	70.057	-1.502	-105.225614	8.03
K744	198.169	65.755	7.804	513.152020	1.30
K745	199.186	64.943	10.880	706.579840	18.59
			倍 面 積	-355.907799	
			面 積	177.9538995	
			地 積	177.95 m ²	
			坪 数	53.83 坪	

地 番 ⑤ 609-6					
測点	X _n	Y _n	Δ X	Δ X × Y _n	距 離
K753	217. 885	75. 974	3. 319	252. 1577706	1. 48
E58	216. 449	76. 338	-1. 968	-150. 233184	0. 86
Y175	215. 917	77. 020	-7. 400	-569. 948000	7. 79
K746	209. 049	80. 704	-16. 731	-1350. 258624	18. 59
K745	199. 186	64. 943	-1. 999	-129. 821057	10. 06
K784	207. 050	58. 659	13. 944	817. 941096	11. 46
K752	213. 130	68. 375	10. 835	740. 843125	8. 96
			倍 面 積	-389. 318938	
			面 積	194. 6594690	
			地 積	194. 65 m ²	
			坪 数	58. 88 坪	

地 番 ⑥ 609-7					
測点	X _n	Y _n	Δ X	Δ X × Y _n	距 離
K751	224.943	62.453	-7.839	-489.569067	13.21
K752	213.130	68.375	-17.893	-1223.433875	11.46
K784	207.050	58.659	-3.650	-214.105350	3.11
K748	209.480	56.718	8.687	492.709266	7.28
K749	215.737	52.986	11.489	608.756154	5.45
K750	220.969	54.626	9.206	501.966356	8.86
			倍 面 積	-323.676516	
			面 積	161.8382580	
			地 積	161.83 m ²	
			坪 数	48.95 坪	

作成者

滋賀県東近江市八日市清水二丁目12番19号
土地家屋調査士法人 **とわのパートナーズ**
社員 土地家屋調査士 野瀬 克佳 (令和5年7月18日測量)
(令和5年7月21日作成)

申請人

株式会社エステート・トラスト
代表取締役 林 信弘

縮尺

1

地番

609-1,
609-3, ~-13

地積測量図

3/4

土地の所在

近江八幡市安土町小中宇行安寺

地番	㊦ 609-8				
測点	X _n	Y _n	ΔX	ΔX×Y _n	距離
K755	228.524	63.467	5.906	374.836102	9.17
K756	231.974	71.973	-3.936	-283.285728	8.09
E61	224.588	75.286	-9.434	-710.248124	2.06
E60	222.540	75.045	-3.021	-226.710945	0.97
E59	221.567	75.041	-4.655	-349.315855	3.79
K753	217.885	75.974	-8.437	-640.992638	8.96
K752	213.130	68.375	7.058	482.590750	13.21
K751	224.943	62.453	12.938	808.016914	2.51
K754	226.068	64.698	3.581	231.683538	2.74
			倍面積	-313.425986	
			面積	156.7129930	
			地積	156.71㎡	
			坪数	47.40坪	

地番	㊧ 609-9				
測点	X _n	Y _n	ΔX	ΔX×Y _n	距離
K764	240.506	78.120	-7.078	-552.933360	10.90
K765	230.556	82.583	-12.517	-1033.691411	6.02
E65	227.989	77.138	-3.137	-241.981906	0.97
E64	227.419	76.342	-1.441	-110.008822	1.08
E63	226.548	75.702	-1.830	-138.534660	0.99
E62	225.589	75.445	-1.960	-147.872200	1.01
E61	224.588	75.286	6.385	480.701110	8.09
K756	231.974	71.973	3.936	283.285728	9.17
K755	228.524	63.467	1.246	79.079882	5.25
K758	233.220	61.114	5.427	331.665678	0.76
K762	233.951	60.883	4.414	268.737562	9.80
K763	237.634	69.967	6.555	458.633685	8.64
			倍面積	-322.918714	
			面積	161.4593570	
			地積	161.45㎡	
			坪数	48.84坪	

地番	㊨ 609-10				
測点	X _n	Y _n	ΔX	ΔX×Y _n	距離
E87	231.196	83.940	11.823	992.422620	12.25
E67	242.379	78.924	8.451	666.986724	8.22
Y165	239.647	71.166	-2.937	-209.014542	0.67
E89	239.442	70.520	-0.327	-23.060040	0.40
E68	239.320	70.132	-4.061	-284.806052	10.48
E200	235.381	60.418	-5.369	-324.384242	1.50
K762	233.951	60.883	2.253	137.169399	9.80
K763	237.634	69.967	6.555	458.633685	8.64
K764	240.506	78.120	-7.078	-552.933360	10.90
K765	230.556	82.583	-9.310	-768.847730	1.50
			倍面積	92.166462	
			面積	46.0832310	
			地積	46.08㎡	
			坪数	13.94坪	

地番	㊩ 609-11				
測点	X _n	Y _n	ΔX	ΔX×Y _n	距離
K705	244.308	56.023	-11.908	-667.121884	12.34
K759	232.534	59.745	-11.088	-662.452560	1.63
K758	233.220	61.114	1.417	86.598538	0.76
K762	233.951	60.883	2.161	131.568163	1.60
E200	235.381	60.418	11.008	665.081344	10.04
E77	244.959	57.390	19.657	1128.115230	10.93
E53	255.038	53.162	9.308	494.831896	1.61
K703	254.267	51.859	-10.596	-549.497964	10.65
K704	244.442	55.980	-9.959	-557.504820	0.14
			倍面積	69.617943	
			面積	34.8089715	
			地積	34.80㎡	
			坪数	10.52坪	

地番	㊪ 609-12				
測点	X _n	Y _n	ΔX	ΔX×Y _n	距離
K705	244.308	56.023	-9.319	-522.078337	12.34
K759	232.534	59.745	-14.677	-876.877365	6.48
K760	229.631	53.951	-4.692	-253.138092	2.00
K761	227.842	54.847	-7.652	-419.689244	13.08
K706	221.979	43.153	-3.315	-143.052195	3.00
E47	224.627	41.567	14.014	582.619938	12.72
E48	235.993	36.041	14.000	504.674000	6.20
E75	238.627	41.704	-0.439	-18.308056	3.25
K702	235.654	43.032	-0.287	-12.350184	5.77
K701	238.240	48.145	4.828	232.444060	2.46
K700	240.382	46.917	3.357	157.600369	3.62
Y127	241.697	50.331	1.471	74.036901	0.59
Q2	241.853	50.869	2.711	137.905859	5.70
			倍面積	-556.612346	
			面積	278.2561730	
			地積	278.25㎡	
			坪数	84.17坪	

作成者

滋賀県東近江市八日市清水二丁目12番19号
土地家屋調査士法人 とわのパートナーズ
社員 土地家屋調査士 野瀬 克佳 (令和5年7月18日測量)
(令和5年7月21日作成)

申請人

株式会社エステート・トラスト
代表取締役 林 信弘

縮尺


1
／

地番	609-1, 609-3, ~-13	地積測量図	4/4
土地の所在	近江八幡市安土町小中宇行安寺		

地 番 ㊟ 609-13					
測点	X _n	Y _n	ΔX	ΔX×Y _n	距離
K713	177.426	77.145	-4.613	-355.869885	2.26
E33	178.541	75.173	5.748	432.094404	7.79
A23	183.174	68.899	11.315	779.592185	7.75
E31	189.856	64.972	12.948	841.257456	7.50
E30	196.122	60.850	11.981	729.043850	7.31
E122	201.837	56.281	6.544	368.302864	1.66
E123	202.666	54.832	13.932	763.919424	15.25
Y82	215.769	47.019	19.313	908.077947	7.31
K706	221.979	43.153	12.073	520.986169	13.08
K761	227.842	54.847	7.652	419.689244	2.00
K760	229.631	53.951	4.692	253.138092	6.48
K759	232.534	59.745	3.589	214.424805	1.53
K758	233.220	61.114	-4.010	-245.067140	5.25
K755	228.524	63.467	-7.152	-453.915984	2.74
K754	226.068	64.698	-3.581	-231.683538	2.51
K751	224.943	62.453	-5.099	-318.447847	8.86
K750	220.969	54.526	-9.206	-501.966356	5.45
K749	215.737	52.986	-11.489	-608.756154	7.28
K748	209.480	56.718	-8.687	-492.709266	3.11
K784	207.050	58.659	-10.294	-603.835746	10.06
K745	199.186	64.943	-8.881	-576.758783	1.30
K744	198.169	65.755	-7.804	-513.152020	8.03
K742	191.382	70.057	-12.851	-900.302507	7.00
K743	185.318	73.555	-8.228	-605.210540	2.37
K741	183.154	74.531	-7.892	-588.198652	6.29
			倍面積	-765.347978	
			面積	382.6739890	
			地積	382.67㎡	
			坪数	115.75坪	

総合計面積	1996.9024195㎡
-------	---------------

地 番	地 積
㊟ 609-1	62.22㎡
㊟ 609-3	169.08㎡
㊟ 609-4	171.15㎡
㊟ 609-5	177.95㎡
㊟ 609-6	194.65㎡
㊟ 609-7	161.83㎡
㊟ 609-8	156.71㎡
㊟ 609-9	161.45㎡
㊟ 609-10	46.08㎡
㊟ 609-11	34.80㎡
㊟ 609-12	278.25㎡
㊟ 609-13	382.67㎡

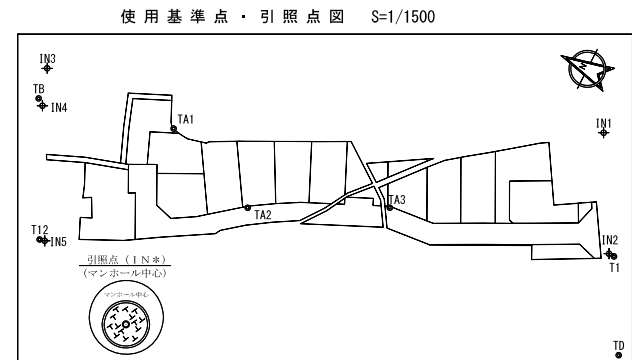

点 名	X座標	Y座標	備 考
IN1	118.362	129.605	マンホール中心
IN2	101.591	100.036	マンホール中心
IN3	265.825	74.760	マンホール中心
IN4	262.227	64.785	マンホール中心
IN5	244.422	31.296	マンホール中心
TA3	162.298	83.570	
TA2	197.858	65.438	
TA1	226.485	75.810	
T1	100.000	100.000	
TD	86.228	75.897	
TB	264.106	66.141	
T12	245.877	30.967	

作成者	滋賀県東近江市八日市清水二丁目12番19号 土地家屋調査士法人 とわのパートナーズ 社員 土地家屋調査士 野瀬 克佳 (令和5年7月18日測量) (令和5年7月21日作成)	申請人	株式会社エステート・トラスト 代表取締役 林 信弘	縮尺	1 /
-----	---	-----	------------------------------	----	-----

地番

613-2,
613-4, -5

地積測量図

土地の所在

近江八幡市安土町小中宇行安寺

求積表

地番① 613-2

測点	X _n	Y _n	ΔX	ΔX×Y _n	距離
K712	176.101	77.749	0.705	54.813045	2.81
K737	174.761	80.226	-2.045	-164.062170	1.69
K736	174.056	78.682	1.340	105.433880	2.24
			倍面積	-3.815245	
			面積	1.9076225	
			地積	1.90㎡	
			坪数	0.57坪	

地番② 613-4

測点	X _n	Y _n	ΔX	ΔX×Y _n	距離
E36	169.034	86.920	8.770	762.288400	8.00
E85	174.366	80.956	5.486	444.124616	0.32
K709	174.520	80.672	-6.758	-545.181376	7.59
K733	167.608	83.823	-7.742	-648.957666	2.00
K734	166.778	82.003	-2.893	-237.234679	2.26
K732	164.715	82.945	-1.182	-98.040990	1.64
A13	165.596	84.338	4.319	364.255822	4.30
			倍面積	41.254127	
			面積	20.6270635	
			地積	20.62㎡	
			坪数	6.23坪	

地番③ 613-5

測点	X _n	Y _n	ΔX	ΔX×Y _n	距離
K709	174.520	80.672	-7.153	-577.046816	7.59
K733	167.608	83.823	-7.742	-648.957666	2.00
K734	166.778	82.003	-2.893	-237.234679	2.26
K732	164.715	82.945	-5.301	-439.691445	6.05
A12	161.477	77.827	17.854	1389.523258	23.18
E39	182.569	68.203	16.220	1106.252660	8.20
E38	177.697	74.799	-6.468	-483.799932	3.35
K712	176.101	77.749	-3.641	-283.084109	2.24
K736	174.056	78.682	-1.340	-105.433880	1.69
K737	174.761	80.226	0.464	37.224864	0.50
			倍面積	-242.247745	
			面積	121.1238725	
			地積	121.12㎡	
			坪数	36.63坪	

総合計面積

143.6585585㎡

地番

地積

① 613-2

1.90㎡

② 613-4

20.62㎡

③ 613-5

121.12㎡


使用基準点・引照点図 S=1/1500

求積表


地 番	① 607-4				
測点	X n	Y n	Δ X	Δ X × Y n	距 離
K779	158.924	100.047	0.510	51.023970	1.74
K777	158.137	98.489	-0.891	-87.753699	0.16
A8	158.033	98.612	-3.540	-349.086480	5.16
A7	154.697	102.461	-0.406	-41.599166	3.17
E100	157.627	101.500	4.327	439.190500	1.94
			倍	11.775125	
			面	5.8975625	
			地	5.88 m	
			坪	1.78 坪	

地 番	地 積
① 607-4	5.88 m ²

土地所在图 S=1/1500

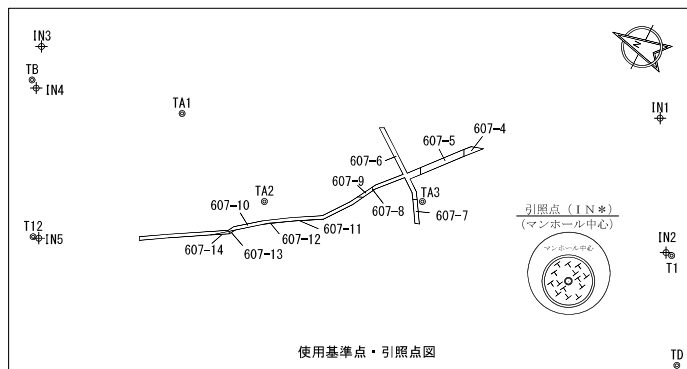

点 名	X座標	Y座標	備 考
1 N 1	1 1 8 . 3 6 2	1 2 9 . 6 0 5	マンホール中心
1 N 2	1 0 1 . 5 9 1	1 0 0 . 0 3 6	マンホール中心
1 N 3	2 6 5 . 8 2 5	7 4 . 7 6 0	マンホール中心
1 N 4	2 6 2 . 2 2 7	6 4 . 7 8 5	マンホール中心
1 N 5	2 4 4 . 4 2 2	3 1 . 2 9 6	マンホール中心
T A 3	1 6 2 . 2 9 8	8 3 . 5 7 0	
T A 2	1 9 7 . 8 5 8	6 5 . 4 3 8	
T A 1	2 2 6 . 4 8 5	7 5 . 8 1 0	
T 1	1 0 0 . 0 0 0	1 0 0 . 0 0 0	
T D	8 6 . 2 2 8	7 5 . 8 9 7	
T B	2 6 4 . 1 0 6	6 6 . 1 4 1	
T 1 2	2 4 5 . 8 7 7	3 0 . 9 6 7	

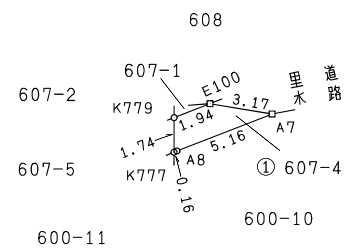

筆界点	境界標の種類
⊕	金 属 鋏
□	金 属 標
⊖	刻 み
⊗	プラスチック杭
田	コンクリート杭

作成者

滋賀県東近江市八日市清水二丁目１２番１９号
土地家屋調査士法人 **とわのパートナーズ**
社員 土地家屋調査士 **野瀬 克佳** (令和５年７月１８日測量)
(令和５年７月２１日作成)

申請人

近江八幡市長 小 西 理

縮尺

$$\frac{1}{300}$$

地 番	6 0 7 - 5	土 地 積 所 在 図
土地の所在	近 江 八 幡 市 安 土 町 小 中 字 行 安 寺	


求積表

地 番	① 6 0 7 - 5				
測点	X n	Y n	Δ X	Δ X × Y n	距 離
K 7 8 0	1 6 5 . 8 5 0	8 9 . 3 6 3	- 8 . 5 0 6	- 7 6 0 . 1 2 1 6 7 8	1 1 . 9 4
K 7 7 7	1 5 8 . 1 3 7	9 8 . 4 8 9	- 6 . 9 2 6	- 6 8 2 . 1 3 4 8 1 4	1 . 7 4
K 7 7 9	1 5 8 . 9 2 4	1 0 0 . 0 4 7	1 . 0 2 2	1 0 2 . 2 4 8 0 3 4	0 . 3 5
E 2 2	1 5 9 . 1 5 9	9 9 . 7 8 3	7 . 7 1 9	7 7 0 . 2 2 4 9 7 7	1 1 . 5 9
K 7 8 2	1 6 6 . 6 4 3	9 0 . 9 3 3	6 . 6 9 1	6 0 8 . 4 3 2 7 0 3	1 . 7 5
			倍 面 積	3 8 . 6 4 9 2 2 2	
			面 積	1 9 . 3 2 4 6 1 1 0	
			地 積	1 9 . 3 2 m ²	
			坪 数	5 . 8 4 坪	




地 番	地 積
① 6 0 7 - 5	1 9 . 3 2 m ²

土 地 所 在 図 S=1/1500

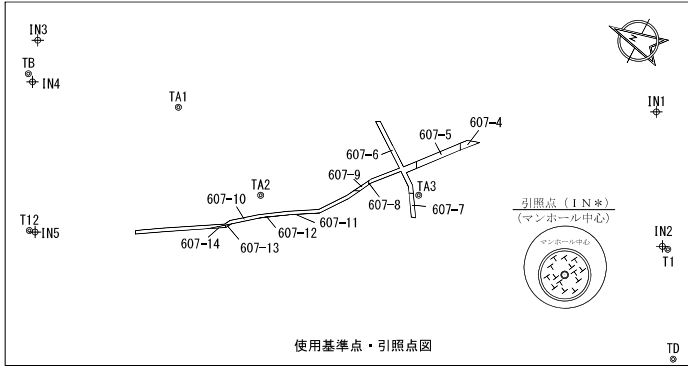

点 名	X座標	Y座標	備 考
I N 1	1 1 8 . 3 6 2	1 2 9 . 6 0 5	マンホール中心
I N 2	1 0 1 . 5 9 1	1 0 0 . 0 3 6	マンホール中心
I N 3	2 6 5 . 8 2 5	7 4 . 7 6 0	マンホール中心
I N 4	2 6 2 . 2 2 7	6 4 . 7 8 5	マンホール中心
I N 5	2 4 4 . 4 2 2	3 1 . 2 9 6	マンホール中心
T A 3	1 6 2 . 2 9 8	8 3 . 5 7 0	
T A 2	1 9 7 . 8 5 8	6 5 . 4 3 8	
T A 1	2 2 6 . 4 8 5	7 5 . 8 1 0	
T 1	1 0 0 . 0 0 0	1 0 0 . 0 0 0	
T D	8 6 . 2 2 8	7 5 . 8 9 7	
T B	2 6 4 . 1 0 6	6 6 . 1 4 1	
T 1 2	2 4 5 . 8 7 7	3 0 . 9 6 7	

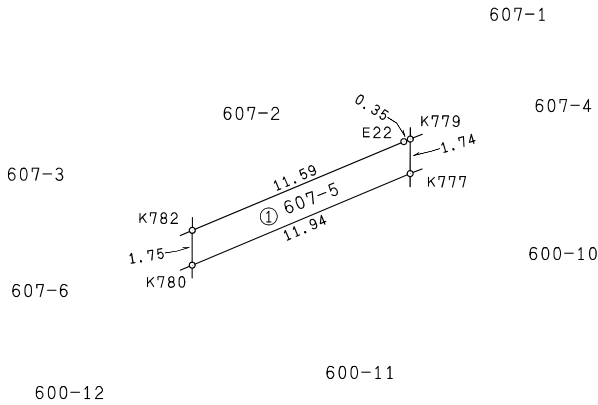

境界点	境界標の種類
⊕	金 属 杭
□	金 属 標
○	刻 印
⊗	プラスチック杭
田	コンクリート杭

作成者	滋賀県東近江市八日市清水二丁目12番19号 土地家屋調査士 となりのパートナーズ 社員 土地家屋調査士 野瀬 克 佳 (令和5年7月18日測量) (令和5年7月21日作成)	申請人	近江八幡市長 小 西 理	縮尺	1 / 300
-----	--	-----	--------------	----	---------

地番

607-6

土地積測量図




土地の所在

近江八幡市安土町小中宇行安寺

求積表

地番	① 607-6				
測点	X _n	Y _n	ΔX	ΔX×Y _n	距離
K708	179.354	95.786	6.632	635.252752	1.20
E26	180.427	95.232	-9.602	-914.417664	13.20
E35	169.752	87.467	-5.676	-496.462692	7.50
E34	174.751	81.876	5.421	443.849796	0.85
K738	175.173	81.130	0.136	11.033680	0.69
K735	174.887	80.502	-0.653	-52.567806	0.40
K709	174.520	80.672	-0.521	-42.030112	0.32
E85	174.366	80.956	-5.486	-444.124616	8.00
E36	169.034	86.920	-8.770	-762.288400	4.30
A13	165.596	84.338	-4.319	-364.255822	1.64
K732	164.715	82.945	-1.873	-155.355985	1.09
K731	163.723	83.397	0.074	6.171378	1.99
A10	164.789	85.083	3.929	334.291107	3.58
A9	167.652	87.232	1.061	92.553152	2.79
K780	165.850	89.363	-1.009	-90.167267	1.75
K782	166.643	90.933	3.093	281.255769	3.56
E23	168.943	88.214	7.152	630.906528	6.00
E24	173.795	91.744	10.411	955.146784	6.87
			倍面積	68.790582	
			面積	34.3952910	
			地積	34.39 m ²	
			坪数	10.40 坪	

地番	地積
① 607-6	34.39 m ²

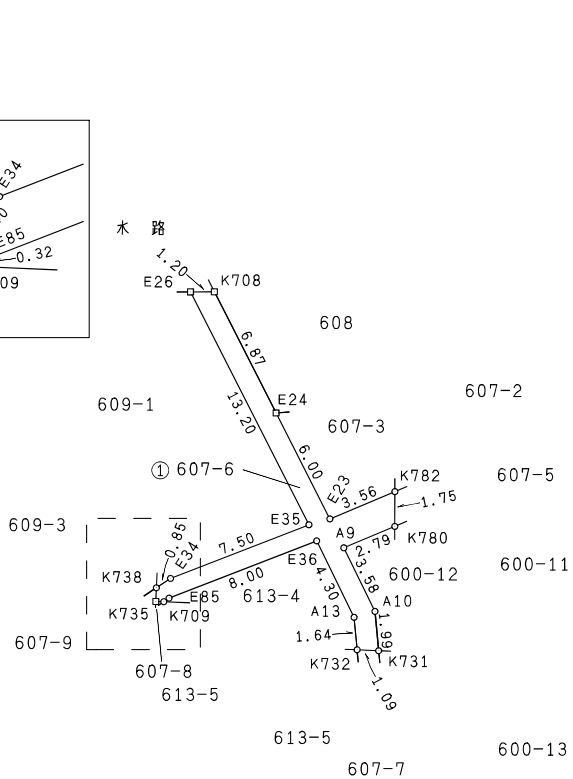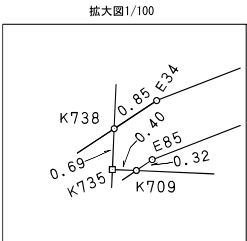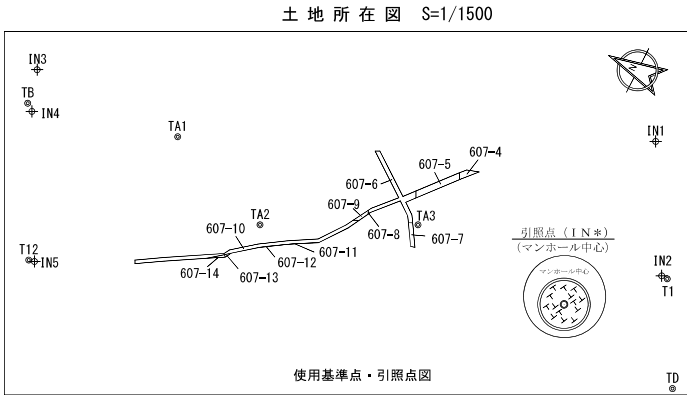

点名	X座標	Y座標	備考
IN1	118.362	129.605	マンホール中心
IN2	101.591	100.036	マンホール中心
IN3	265.825	74.760	マンホール中心
IN4	262.227	64.785	マンホール中心
IN5	244.422	31.296	マンホール中心
TA3	162.298	83.570	
TA2	197.858	65.438	
TA1	226.485	75.810	
T1	100.000	100.000	
TD	86.228	75.897	
TB	264.106	66.141	
T12	245.877	30.967	

境界点	境界標の種類
⊕	金属杭
□	金属標
⊗	刻み
⊠	プラスチック杭
田	コンクリート杭

作成者

滋賀県東近江市八日市清水二丁目12番19号
土地家屋調査士 となりのパートナーズ
社員 土地家屋調査士 野瀬 克佳
(令和5年7月18日測量)
(令和5年7月21日作成)

申請人

近江八幡市長 小西 理

縮尺

1/300

土地の所在



近江八幡市安土町小中字行安寺

求積表

地 番	① 607-7				
測 点	X _n	Y _n	Δ X	Δ X × Y _n	距 離
K731	163.723	83.397	4.310	359.441070	1.08
K732	164.715	82.945	-2.246	-186.294470	6.08
A12	161.477	77.827	-4.310	-335.434370	1.12
E1	160.405	78.153	2.246	175.531638	6.20
			倍 面 積	13.243868	
			面 積	6.6219340	
			地 積	6.62 m ²	
			坪 数	2.00 坪	

地 番	地 積
① 607-7	6.62 m ²

土地所在图 S=1/1500

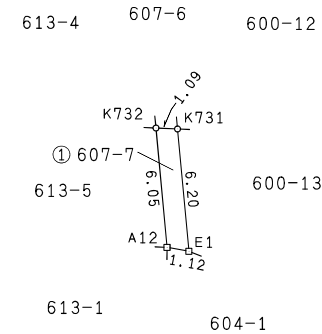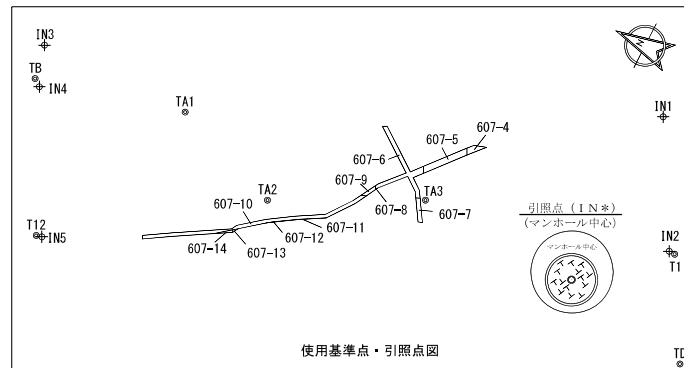

点 名	X座標	Y座標	備 考
IN1	118.362	129.605	マンホール中心
IN2	101.591	100.036	マンホール中心
IN3	265.825	74.760	マンホール中心
IN4	262.227	64.785	マンホール中心
IN5	244.422	31.296	マンホール中心
TA3	162.298	83.570	
TA2	197.858	65.438	
TA1	226.485	75.810	
T1	100.000	100.000	
TD	86.228	75.897	
TB	264.106	66.141	
T12	245.877	30.967	

筆界点	境界標の種類
⊕	金 属 鉾
□	金 属 標
⊖	刻 み
⊗	プラスチック杭
田	コンクリート杭

作成者

滋賀県東近江市八日市清水二丁目12番19号

土地家屋調査士法人 とわのパートナーズ

社員 土地家屋調査士 野瀬克佳

(令和5年7月18日測量)
(令和5年7月21日作成)

申請人

近江八幡市長 小西 理

縮尺

$$\frac{1}{300}$$

地 番	6 0 7 - 8	土 地 積 所 測 在 図
土地の所在	近 江 八 幡 市 安 土 町 小 中 字 行 安 寺	



求積表

地 番	① 6 0 7 - 8				
測点	X _n	Y _n	Δ X	Δ X × Y _n	距 離
K 7 0 9	1 7 4 . 5 2 0	8 0 . 6 7 2	0 . 1 2 6	1 0 . 1 6 4 6 7 2	0 . 4 0
K 7 3 5	1 7 4 . 8 8 7	8 0 . 5 0 2	0 . 2 4 1	1 9 . 4 0 0 9 8 2	0 . 3 0
K 7 3 7	1 7 4 . 7 6 1	8 0 . 2 2 6	- 0 . 3 6 7	- 2 9 . 4 4 2 9 4 2	0 . 5 0
			倍 面 積	0 . 1 2 2 7 1 2	
			面 積	0 . 0 6 1 3 5 6 0	
			地 積	0 . 0 6 m ²	
			坪 数	0 . 0 1 坪	



地 番	地 積
① 6 0 7 - 8	0 . 0 6 m ²

土 地 所 在 図 S=1/1500

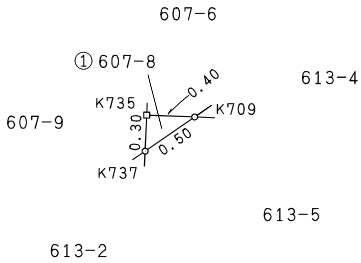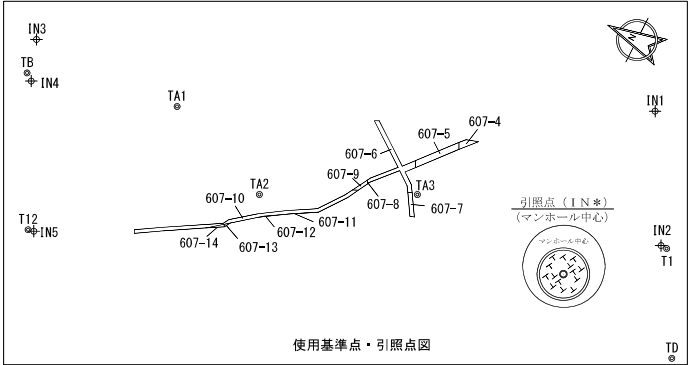

点 名	X座標	Y座標	備 考
I N 1	1 1 8 . 3 6 2	1 2 9 . 6 0 5	マンホール中心
I N 2	1 0 1 . 5 9 1	1 0 0 . 0 3 6	マンホール中心
I N 3	2 6 5 . 8 2 5	7 4 . 7 6 0	マンホール中心
I N 4	2 6 2 . 2 2 7	6 4 . 7 8 5	マンホール中心
I N 5	2 4 4 . 4 2 2	3 1 . 2 9 6	マンホール中心
T A 3	1 6 2 . 2 9 8	8 3 . 5 7 0	
T A 2	1 9 7 . 8 5 8	6 5 . 4 3 8	
T A 1	2 2 6 . 4 8 5	7 5 . 8 1 0	
T 1	1 0 0 . 0 0 0	1 0 0 . 0 0 0	
T D	8 6 . 2 2 8	7 5 . 8 9 7	
T B	2 6 4 . 1 0 6	6 6 . 1 4 1	
T 1 2	2 4 5 . 8 7 7	3 0 . 9 6 7	

境界点	境界標の種類
⊕	金 属 杭
□	金 属 標
⊗	刻 印
⊠	プラスチック杭
田	コンクリート杭

作成者	滋賀県東近江市八日市清水二丁目12番19号 土地家屋調査士 となりのパートナーズ 社員 土地家屋調査士 野瀬 克 佳 (令和5年7月18日測量) (令和5年7月21日作成)	申請人	近江八幡市長 小 西 理	縮尺	1 / 50
-----	--	-----	--------------	----	--------

土地積測量図

地番607-9


土地の所在近江八幡市安土町小中宇行安寺

求積表


地番	① 607-9				
測点	X _n	Y _n	ΔX	ΔX×Y _n	距離
K713	177.426	77.145	-0.928	-71.590560	4.57
K738	175.173	81.130	-2.539	-205.989070	0.69
K735	174.887	80.502	-0.412	-33.166824	0.30
K737	174.761	80.226	1.214	97.394364	2.81
K712	176.101	77.749	2.665	207.201085	1.45
			倍面積	-6.151005	
			面積	3.0755025	
			地積	3.07 m ²	
			坪数	0.93 坪	

地番	地積
① 607-9	3.07 m ²

土地所在図 S=1/1500

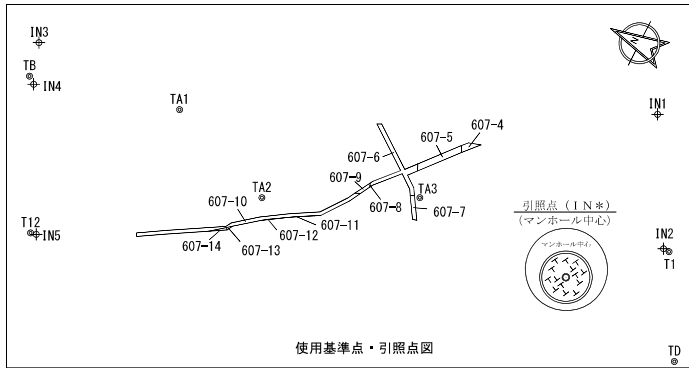

点名	X座標	Y座標	備考
IN1	118.362	129.605	マンホール中心
IN2	101.591	100.036	マンホール中心
IN3	265.825	74.760	マンホール中心
IN4	262.227	64.785	マンホール中心
IN5	244.422	31.296	マンホール中心
TA3	162.298	83.570	
TA2	197.858	65.438	
TA1	226.485	75.810	
T1	100.000	100.000	
TD	86.228	75.897	
TB	264.106	66.141	
T12	245.877	30.967	

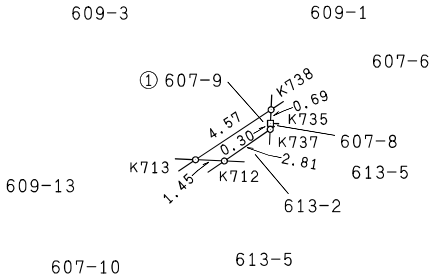

境界点	境界線の種類
⊕	金属杭
□	金属標
⊗	刻み
⊠	プラスチック杭
田	コンクリート杭

作成者滋賀県東近江市八日市清水二丁目12番19号
土地家屋調査士 野瀬 克 佳
社員 土地家屋調査士 野瀬 克 佳
(令和5年7月18日測量)
(令和5年7月21日作成)

申請人近江八幡市長 小西 理

縮尺1/300

土 地	地 積	所 測	在 量	図 図
--------	--------	--------	--------	--------



求積表



地 番	① 607-10				
測 点	X _n	Y _n	ΔX	ΔX × Y _n	距 離
K712	176.101	77.749	0.271	21.069979	3.35
E38	177.697	74.799	6.468	483.799932	8.20
E39	182.569	68.203	10.578	721.451334	6.58
K785	188.275	64.923	6.792	440.957016	1.29
E40	189.361	64.220	5.967	383.200740	5.77
K714	194.242	61.140	6.231	380.963340	1.69
E41	195.592	60.121	6.899	414.774779	7.10
E124	201.141	55.685	6.808	379.103480	1.61
K716	202.400	54.678	4.881	266.883318	4.63
K715	206.022	51.783	12.908	668.414964	10.81
E49	215.308	46.246	15.552	719.217792	7.38
K707	221.574	42.345	6.671	282.483495	0.90
K706	221.979	43.153	-5.805	-250.503165	7.31
Y82	215.769	47.019	-19.313	-908.077947	15.25
E123	202.666	54.832	-13.932	-763.919424	1.66
E122	201.837	56.281	-6.544	-368.302864	7.31
E30	196.122	60.850	-11.981	-729.043850	7.50
E31	189.856	64.972	-12.948	-841.257456	7.75
A23	183.174	68.899	-11.315	-779.592185	7.79
E33	178.541	75.173	-5.748	-432.094404	2.26
K713	177.426	77.145	-2.440	-188.233800	1.45
	倍 面 積		-8.704926		
	面 積		49.3524630		
	地 積		49.35 m ²		
	坪 数		14.92 坪		

申請人

縮尺

$$\begin{array}{r} 1 \\ \hline 300 \end{array}$$

滋賀県東近江市八日市清水二丁目12番19号
土地家屋調査士法人 **とわのパートナーズ**
社員 土地家屋調査士 **野瀬 克佳** (令和4年4月1日現在)

(令和5年7月18日測量)
(令和5年7月21日作成)



土地積測量図

地番

607-11

土地の所在

近江八幡市安土町小中宇行安寺

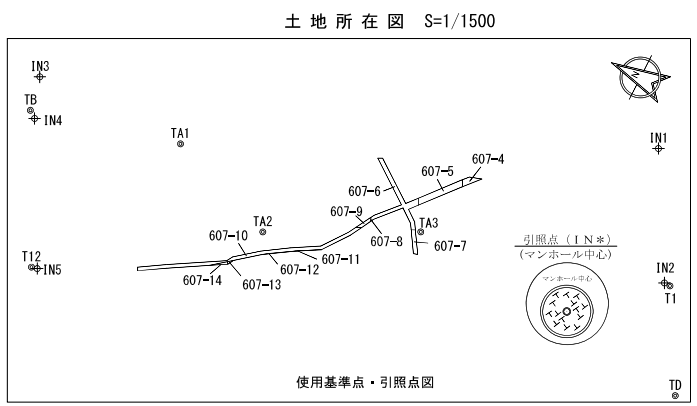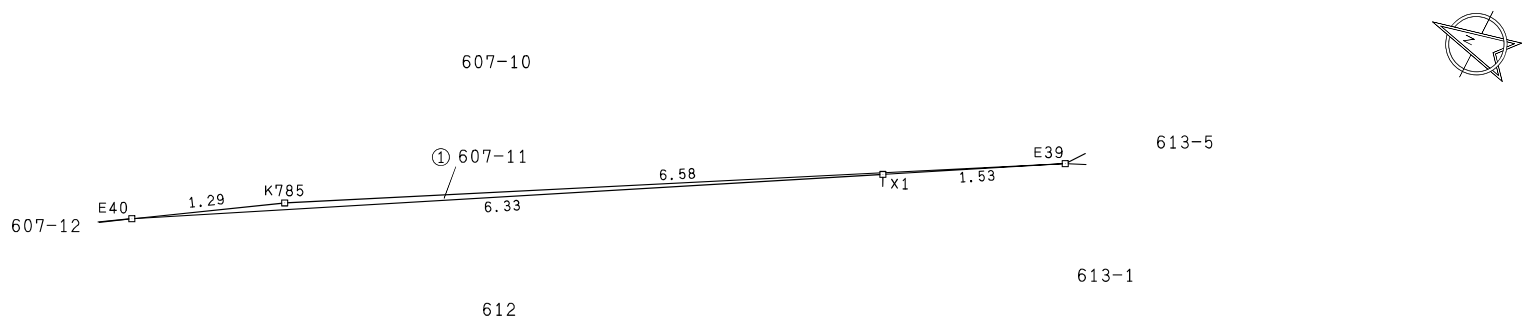

点名	X座標	Y座標	備考
IN1	118.362	129.605	マンホール中心
IN2	101.591	100.036	マンホール中心
IN3	265.825	74.760	マンホール中心
IN4	262.227	64.785	マンホール中心
IN5	244.422	31.296	マンホール中心
TA3	162.298	83.570	
TA2	197.858	65.438	
TA1	226.485	75.810	
T1	100.000	100.000	
TD	86.228	75.897	
TB	264.106	66.141	
T12	245.877	30.967	

求積表

地番	① 607-11				
測点	Xn	Yn	ΔX	ΔX×Yn	距離
E40	189.361	64.220	4.379	281.219380	1.29
K785	188.275	64.923	-6.792	-440.957016	6.58
E39	182.569	68.203	-4.379	-298.660937	1.53
X1	183.896	67.425	6.792	457.950600	6.33
			倍面積	-0.447973	
			面積	0.2239865	
			地積	0.22 m ²	
			坪数	0.06 坪	

地番	地積
① 607-11	0.22 m ²

境界点	境界線の種類
⊕	金属杭
□	金属標
⊙	刻み
⊗	プラスチック杭
田	コンクリート杭

作成者


滋賀県東近江市八日市清水二丁目12番19号
土地家屋調査士 となりのパートナーズ
社員 土地家屋調査士 野瀬 克佳
(令和5年7月18日測量)
(令和5年7月21日作成)

申請人


近江八幡市長 小西 理

縮尺

1 / 50

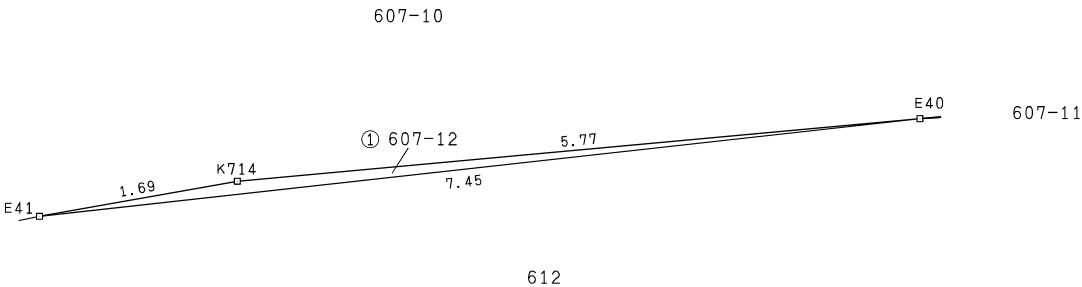

土地所在図 S=1/1500

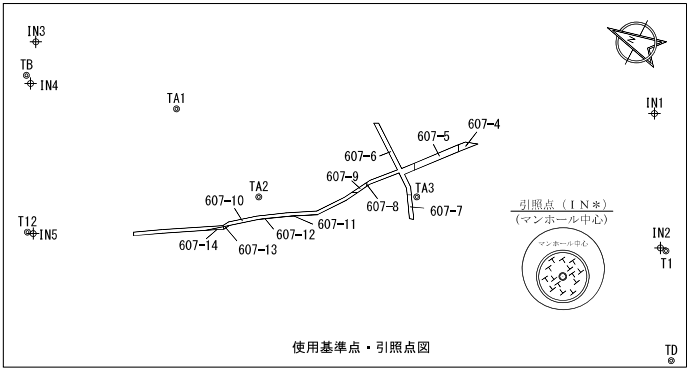

使用基準点・引照点図

点名	X座標	Y座標	備考
IN1	118.362	129.605	マンホール中心
IN2	101.591	100.036	マンホール中心
IN3	265.825	74.760	マンホール中心
IN4	262.227	64.785	マンホール中心
IN5	244.422	31.296	マンホール中心
TA3	162.298	83.570	
TA2	197.858	65.438	
TA1	226.485	75.810	
T1	100.000	100.000	
TD	86.228	75.897	
TB	264.106	66.141	
T12	245.877	30.967	

求積表

地番	① 607-12				
測点	X _n	Y _n	ΔX	ΔX×Y _n	距離
E41	195.592	60.121	4.881	293.450601	1.69
K714	194.242	61.140	-6.231	-380.963340	5.77
E40	189.361	64.220	1.350	86.697000	7.45
			倍面積	-0.815739	
			面積	0.4078695	
			地積	0.40 m ²	
			坪数	0.12 坪	

地番	地積
① 607-12	0.40 m ²

境界点	境界線の種類
⊕	金属鉄
□	金属標
⊙	刻み
⊗	プラスチック杭
田	コンクリート杭

作成者

滋賀県東近江市八日市清水二丁目12番19号
土地家屋調査士 となりのパートナーズ
社員 土地家屋調査士 野瀬 克 佳
(令和5年7月18日測量)
(令和5年7月21日作成)

申請人

近江八幡市長 小 西 理

縮尺

1
50


地 番	6 0 7 - 1 3	土 地 積 所 在 図
土地の所在	近 江 八 幡 市 安 土 町 小 中 字 行 安 寺	

求積表


地 番	① 6 0 7 - 1 3				
測点	X n	Y n	Δ X	Δ X × Y n	距 離
E 1 2 4	2 0 1. 1 4 1	5 5. 6 8 5	0. 7 8 6	4 3. 7 6 8 4 1 0	1. 6 1
K 7 1 6	2 0 2. 4 0 0	5 4. 6 7 8	0. 8 6 1	4 7. 0 7 7 7 5 8	0. 6 3
E 1 2 6	2 0 2. 0 0 2	5 4. 1 8 0	- 0. 7 8 6	- 4 2. 5 8 5 4 8 0	0. 7 8
E 1 2 5	2 0 1. 6 1 4	5 4. 8 5 7	- 0. 8 6 1	- 4 7. 2 3 1 8 7 7	0. 9 5
			倍 面 積	1. 0 2 8 8 1 1	
			面 積	0. 5 1 4 4 0 5 5	
			地 積	0. 5 1 m ²	
			坪 数	0. 1 5 坪	

地 番	地 積
① 6 0 7 - 1 3	0. 5 1 m ²

土 地 所 在 図 S=1/1500

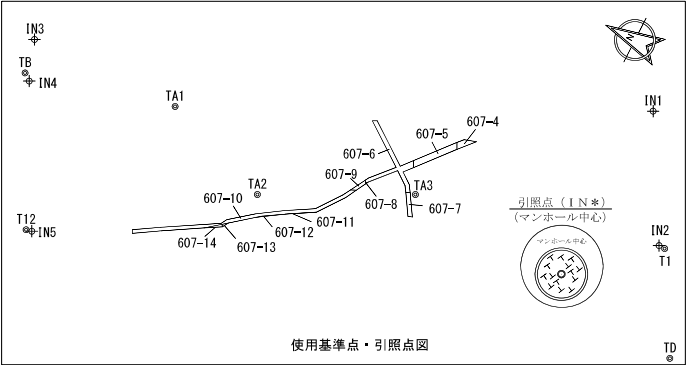

点 名	X座標	Y座標	備 考
I N 1	1 1 8. 3 6 2	1 2 9. 6 0 5	マンホール中心
I N 2	1 0 1. 5 9 1	1 0 0. 0 3 6	マンホール中心
I N 3	2 6 5. 8 2 5	7 4. 7 6 0	マンホール中心
I N 4	2 6 2. 2 2 7	6 4. 7 8 5	マンホール中心
I N 5	2 4 4. 4 2 2	3 1. 2 9 6	マンホール中心
T A 3	1 6 2. 2 9 8	8 3. 5 7 0	
T A 2	1 9 7. 8 5 8	6 5. 4 3 8	
T A 1	2 2 6. 4 8 5	7 5. 8 1 0	
T 1	1 0 0. 0 0 0	1 0 0. 0 0 0	
T D	8 6. 2 2 8	7 5. 8 9 7	
T B	2 6 4. 1 0 6	6 6. 1 4 1	
T 1 2	2 4 5. 8 7 7	3 0. 9 6 7	

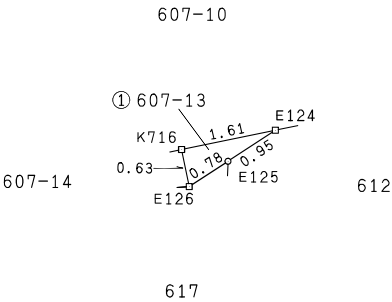

境界点	境界標の種類
⊕	金 属 杭
□	金 属 標
⊙	刻 度
⊗	プラスチック杭
田	コンクリート杭

作成者	滋賀県東近江市八日市清水二丁目12番19号 土地家屋調査士 となりのパートナーズ 社員 土地家屋調査士 野瀬 克 佳 (令和5年7月18日測量) (令和5年7月21日作成)	申請人	近江八幡市長 小 西 理	縮尺	1 / 100
-----	--	-----	--------------	----	---------

地 番	6 0 7 - 1 4	土 地 積 所 測 在 図
土地の所在	近 江 八 幡 市 安 土 町 小 中 字 行 安 寺	



求積表

地 番	① 6 0 7 - 1 4				
測点	X n	Y n	Δ X	Δ X × Y n	距 離
K 7 1 6	2 0 2. 4 0 0	5 4. 6 7 8	4. 0 2 0	2 1 9. 8 0 5 5 6 0	4. 6 3
K 7 1 5	2 0 6. 0 2 2	5 1. 7 8 3	- 0. 3 9 8	- 2 0. 6 0 9 6 3 4	4. 6 8
E 1 2 6	2 0 2. 0 0 2	5 4. 1 8 0	- 3. 6 2 2	- 1 9 6. 2 3 9 9 6 0	0. 6 3
			倍 面 積	2. 9 5 5 9 6 6	
			面 積	1. 4 7 7 9 8 3 0	
			地 積	1. 4 7 m ²	
			坪 数	0. 4 4 坪	



地 番	地 積
① 6 0 7 - 1 4	1. 4 7 m ²

土 地 所 在 図 S=1/1500

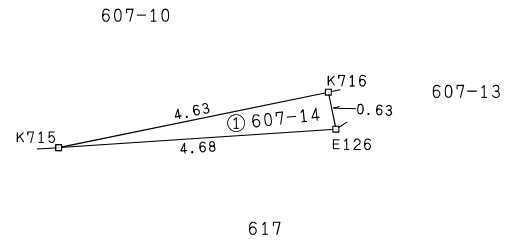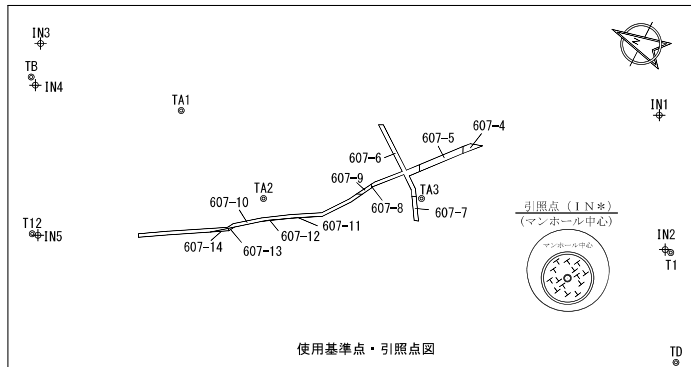

点 名	X座標	Y座標	備 考
I N 1	1 1 8. 3 6 2	1 2 9. 6 0 5	マンホール中心
I N 2	1 0 1. 5 9 1	1 0 0. 0 3 6	マンホール中心
I N 3	2 6 5. 8 2 5	7 4. 7 6 0	マンホール中心
I N 4	2 6 2. 2 2 7	6 4. 7 8 5	マンホール中心
I N 5	2 4 4. 4 2 2	3 1. 2 9 6	マンホール中心
T A 3	1 6 2. 2 9 8	8 3. 5 7 0	
T A 2	1 9 7. 8 5 8	6 5. 4 3 8	
T A 1	2 2 6. 4 8 5	7 5. 8 1 0	
T 1	1 0 0. 0 0 0	1 0 0. 0 0 0	
T D	8 6. 2 2 8	7 5. 8 9 7	
T B	2 6 4. 1 0 6	6 6. 1 4 1	
T 1 2	2 4 5. 8 7 7	3 0. 9 6 7	

境界点	境界標の種類
⊕	金 属 杭
□	金 属 標
⊗	刻 印
⊠	プラスチック杭
田	コンクリート杭

作成者	滋賀県東近江市八日市清水二丁目12番19号 土地家屋調査士 となりのパートナーズ 社員 土地家屋調査士 野瀬 克佳 (令和5年7月18日測量) (令和5年7月21日作成)	申請人	近江八幡市長 小西 理	縮尺	1 / 100
-----	---	-----	-------------	----	---------

座標求積表

地番 測点	(イ)600-16				
	X	Y	$X_{n+1}-X_n$	$Y_n (X_{n+1}-X_n)$	
606	140.637	83.004	6.228	516.948912	
552	140.589	82.911	-2.104	-174.444744	
507	138.533	78.921	-7.311	-576.991431	
506	133.278	68.653	-14.287	-980.845411	
605	124.246	73.463	-1.879	-138.036977	
604	131.399	87.730	10.115	887.388950	
216	134.361	86.234	9.238	796.629692	
			倍面積	330.648991	
			面積	165.3244955	
			地積	165.32	

地番 測点	(ロ)600-17				
	X	Y	$X_{n+1}-X_n$	$Y_n (X_{n+1}-X_n)$	
604	131.399	87.730	2.189	192.040970	
605	124.246	73.463	-16.332	-1199.797716	
601	115.067	78.352	-7.909	-619.685968	
511	116.337	80.930	5.150	416.789500	
224	120.217	88.717	5.628	499.299276	
223	121.965	92.272	1.840	169.780480	
217	122.057	92.449	9.434	872.163866	
			倍面積	330.590408	
			面積	165.2952040	
			地積	165.29	

地番 測点	(ハ)600-18				
	X	Y	$X_{n+1}-X_n$	$Y_n (X_{n+1}-X_n)$	
605	124.246	73.463	16.351	1201.193513	
506	133.278	68.653	7.493	514.416929	
505	131.739	65.633	-7.462	-489.753446	
551	125.816	53.899	-14.812	-798.351988	
602	116.927	58.864	-1.570	-92.416480	
			倍面積	335.088528	
			面積	167.5442640	
			地積	167.54	

地番 測点	(ニ)600-19				
	X	Y	$X_{n+1}-X_n$	$Y_n (X_{n+1}-X_n)$	
601	115.067	78.352	12.157	952.525264	
605	124.246	73.463	1.860	136.641180	
602	116.927	58.864	-16.385	-964.486640	
502	107.861	63.929	-4.838	-309.288502	
512	112.089	72.303	7.206	521.015418	
			倍面積	336.406720	
			面積	168.2033600	
			地積	168.20	

合計

666.3673235


地番

600番16~600番19

地積測量図

土地の所在

近江八幡市安土町小中宇行安寺

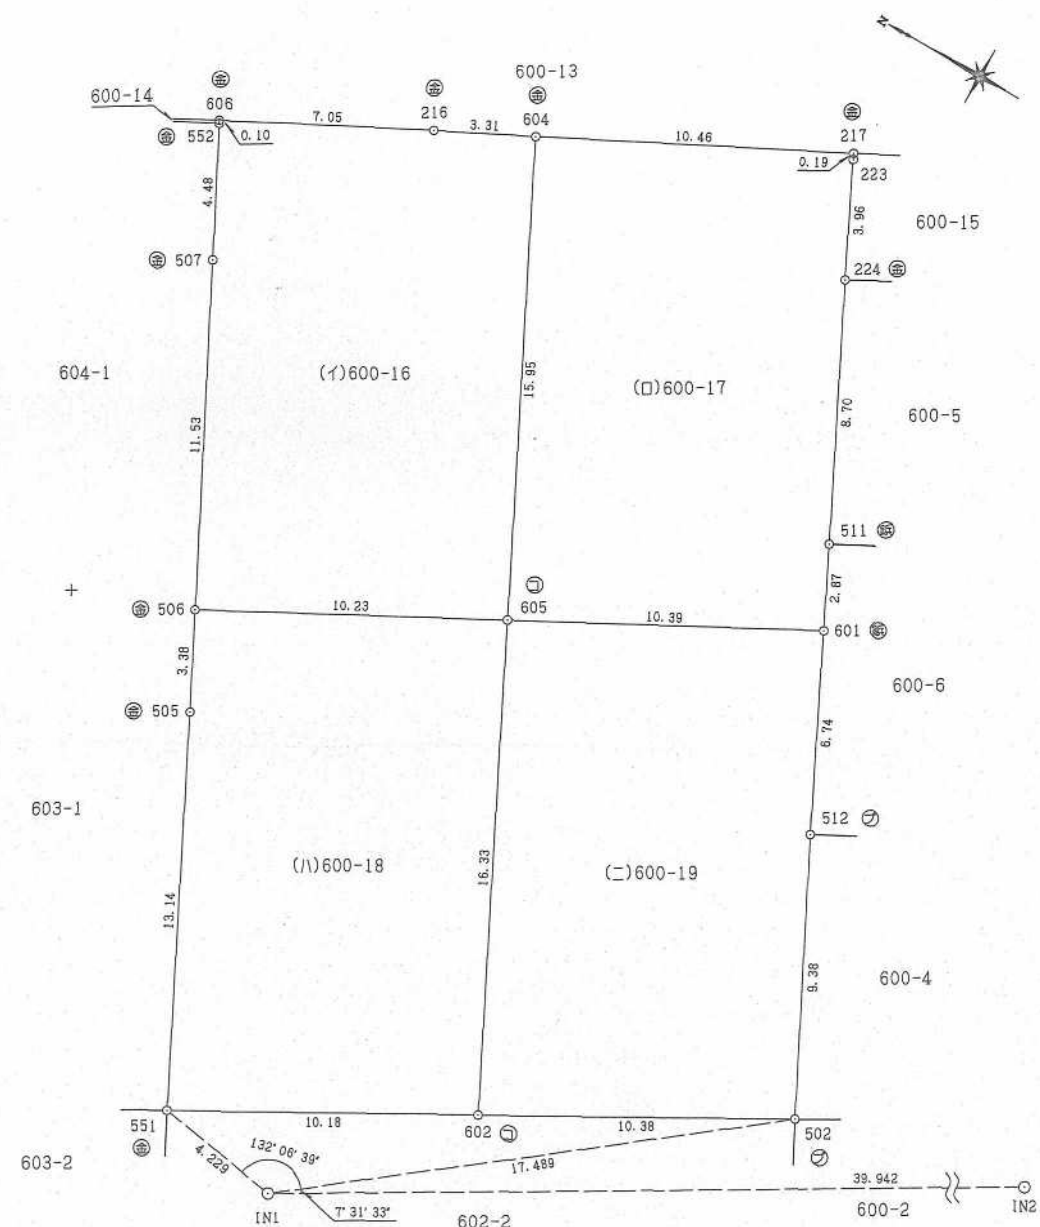

凡例

記号	境界線の種類
⊙	金属釘
⊗	プラスチック杭
⊖	コンクリート杭
⊕	金属プレート
⊛	刻ミ

マンホールの中心
X=121.650
Y=53.170

測量年月日: 令和6年10月17日

マンホールの中心
X=87.212
Y=73.405

作製者

滋賀県彦根市西今町740番地6

土地家屋調査士 杉山 満

(令和6年11月1日作製)

申請人

株式会社エステート・トラスト

代表取締役 林 信弘

縮尺

1/250